


İSTANBUL İLİ ADALAR İLÇESİ KORUMA AMAÇLI NAZIM İMAR PLANI

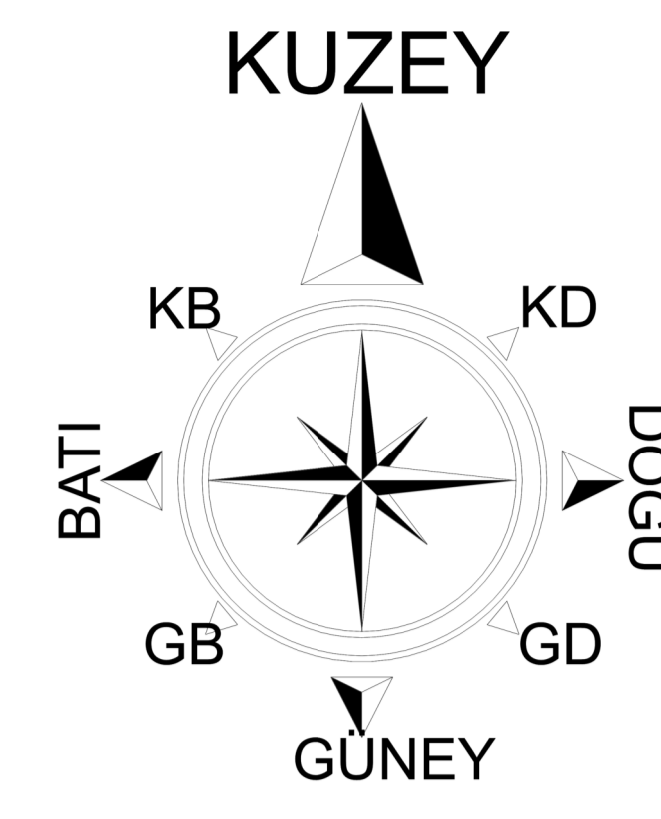

ÖLÇEK: 1/5000

GÖSTERİM

SINIRLAR

	PLAN ONAMA SINIRI
	KIYI KENAR ÇİZGİSİ
	JEOLJİK AÇIDAN ÖNLEMLİ ALAN SINIRI (OA, UA)

SİT VE KORUNACAK ALANLAR

	KENTSEL SİT ALANI
	1. DERECE DOĞAL SİT ALANI
	2. DERECE DOĞAL SİT ALANI
	3. DERECE DOĞAL SİT ALANI
	1. DERECE ARKEOLOJİK SİT ALANI
	3. DERECE ARKEOLOJİK SİT ALANI
	KESİN KORUNACAK HASSAS ALAN
	NİTELİKLİ DOĞAL KORUMA ALANI
	SÜRDÜRÜLEBİLİR KORUMA VE KONTROLLÜ KULLANIM ALANI

KONUT ALANLARI

MEVCUT KONUT ALANI

	SEYREK YOĞUNLUKLU (50 kişi/ha altında)
	DÜŞÜK YOĞUNLUKLU (51-150 kişi/ha)
	ORTA YOĞUNLUKLU (151-300 kişi/ha)

KENTSEL ÇALIŞMA ALANLARI

	TICK 1 RUMUZLU TİCARET - KONUT ALANI
	TICK 2 RUMUZLU TİCARET - KONUT ALANI
	DEPOLAMA ALANI
	BELEDİYE HİZMET ALANI
	KAMU HİZMET ALANI
	ASKERİ ALAN

TURİZM ALANLARI

	TURİZM ALANI
	GÜNÜBİRLİK TESİS ALANI

SOSYAL ALTYAPI ALANLARI

	EĞİTİM ALANI
	SAĞLIK ALANI
	SOSYAL TESİS ALANI
	KÜLTÜREL TESİS ALANI
	İBADET ALANI
	SPOR ALANI

TEKNİK ALTYAPI

	YOLLAR
	TEKNİK ALTYAPI ALANI
	HELİPORT ALANI
	İSKELE
	BALIKÇI BARINAĞI
	TEKNE İMAL VE BAKIM YERİ

BUGÜNKÜ ARAZİ KULLANIMI DEVAM ETTİRİLEREK KORUNACAK ALANLAR

	ORMAN ALANI
	ORMANLA İHTİLAFLI ALAN SINIRI
	DOĞAL KARAKTERİ KORUNACAK ALAN
	KENTSEL TARIM
	KUMSAL PLAJ
	TABIAT PARKI ALAN SINIRI

AÇIK VE YEŞİL ALANLAR

	PARK VE YEŞİL ALAN
	MEZARLIK ALANI
	ARKEOLOJİK PARK
	MESİRE YERİ SINIRI
	MEYDAN